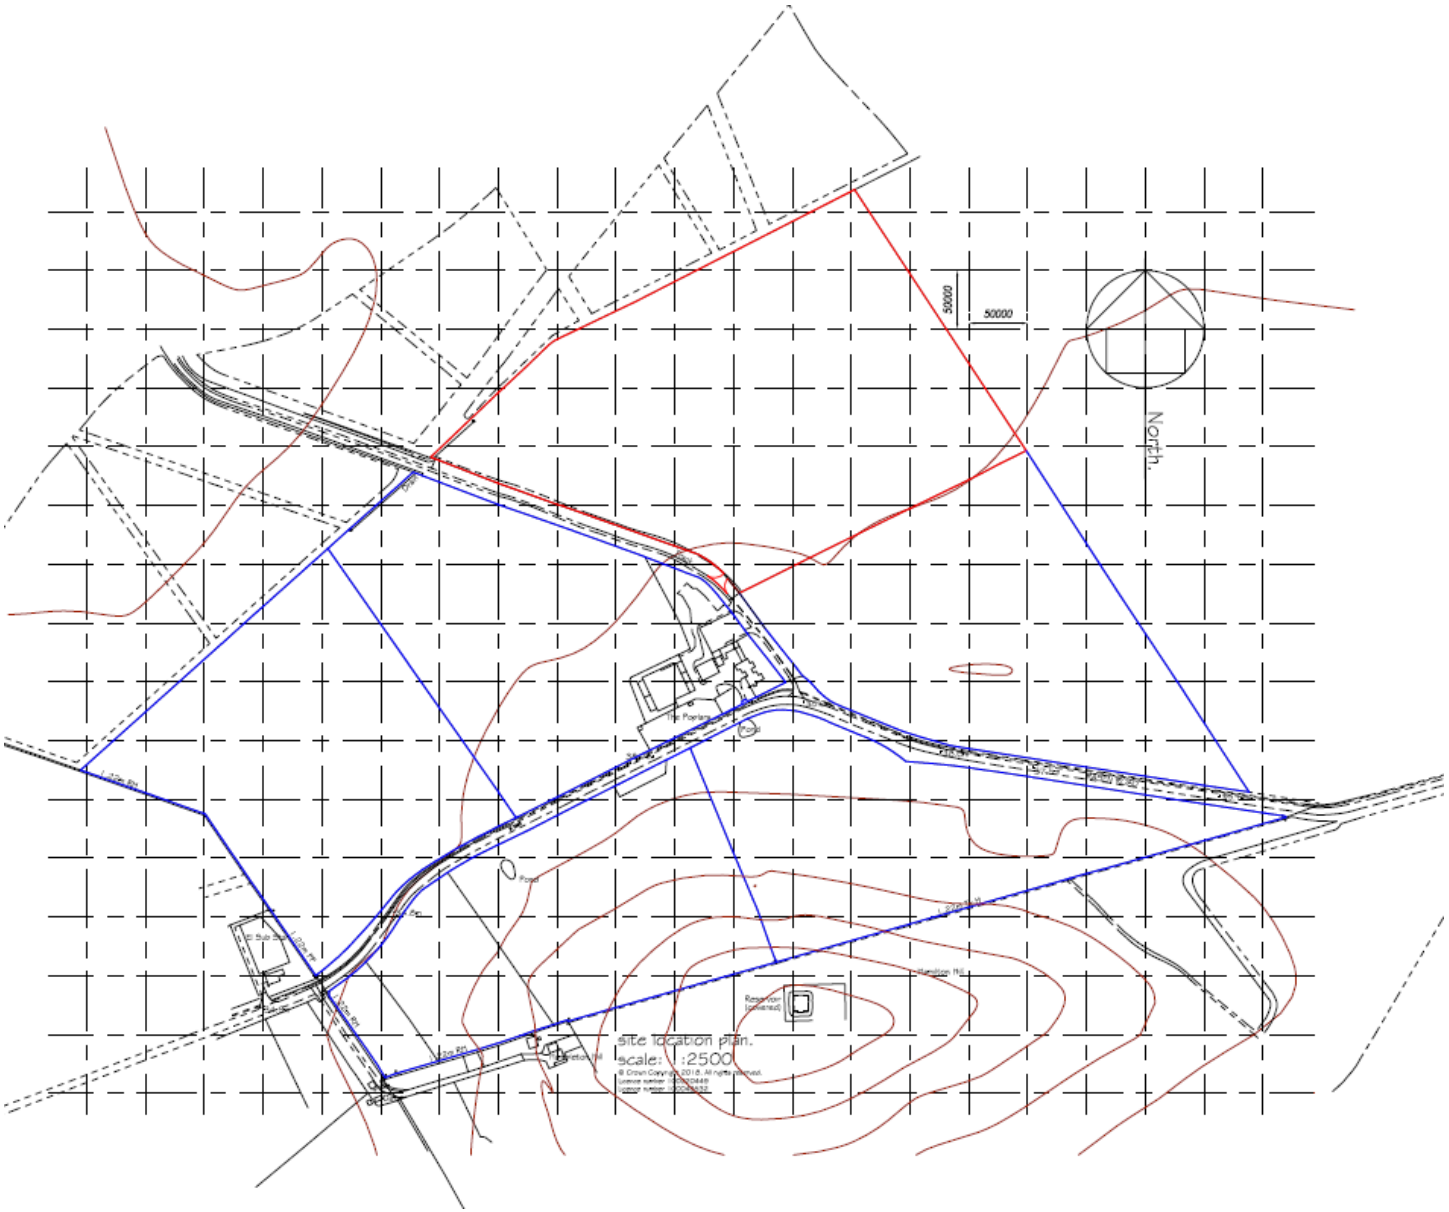
50000
50000
North.
site location plan.
scale: 1:2500