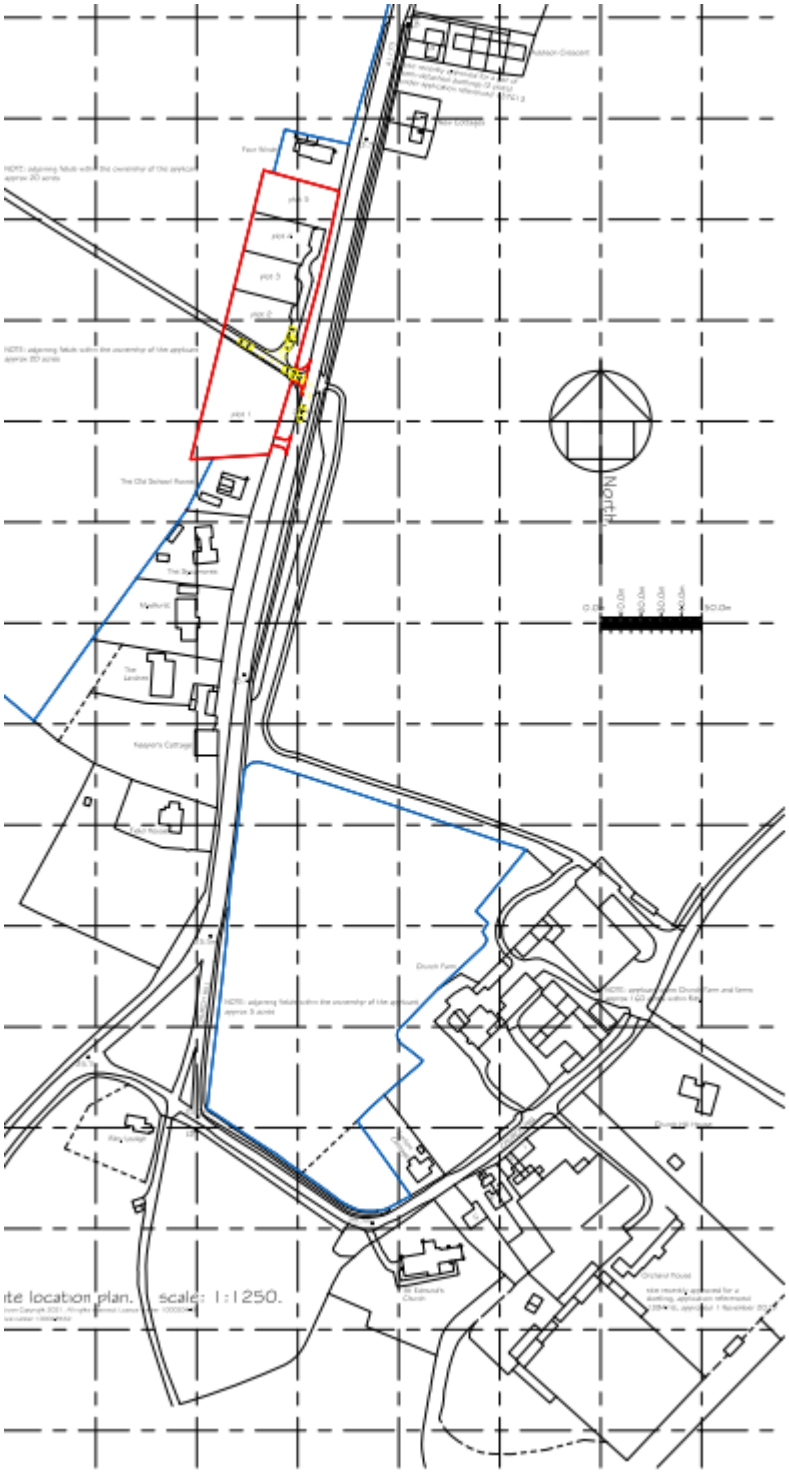

ite location plan. scale: 1:1250.